



projekt

**Rabobank locatie Budel**

opdrachtgever

**Lammers Real Estate**

adres

**Postbus 443  
6000 AK  
Weert**

fase

**VOORLOPIG ONTWERP**

getekend

**ir. Roel Lamers architect BNA**

schaal

**1:100 / 1:200 / 1:500**

datum

**21 Februari 2017**

wijzigings datum

**5 April 2017**

tekening

bladnummer

**VO-03**

Architectenburo ZIJN  
Puttendijk 28  
6026 VZ Maarheeze

www.architectenburozijn.nl  
info@architectenburozijn.nl  
Roel Lamers 06-12969518

A R C H I T E C T E N  
**BUR  
O ZIJN**



project

**Rabobank locatie Budel**

opdrachtgever

**Lammers Real Estate**

adres

**Postbus 443  
6000 AK  
Weert**

fase

**VOORLOPIG ONTWERP**

getekend

**ir. Roel Lamers architect BNA**

schaal

**1:100 / 1:200 / 1:500**

datum

**21 Februari 2017**

wijzigings datum

**5 April 2017**

tekening

bladnummer

**VO-03**

Architectenburo ZIJN  
Puttendijk 28  
6026 VZ Maarheeze

www.architectenburozijn.nl  
info@architectenburozijn.nl  
Roel Lamers 06-12969518

A R C H I T E C T E N  
**BUR  
O ZIJN**



projekt

**Rabobank locatie Budel**

opdrachtgever

**Lammers Real Estate**

adres

**Postbus 443  
6000 AK  
Weert**

fase

**VOORLOPIG ONTWERP**

getekend

**ir. Roel Lamers architect BNA**

schaal

**1:100 / 1:200 / 1:500**

datum

**21 Februari 2017**

wijzigings datum

**5 April 2017**

tekening

bladnummer

**VO-03**

Architectenburo ZIJN  
Puttendijk 28  
6026 VZ Maarheeze

www.architectenburozijn.nl  
info@architectenburozijn.nl  
Roel Lamers 06-42969518

A R C H I T E C T E N  
**BUR  
O ZIJN**



projekt

**Rabobank locatie Budel**

opdrachtgever

**Lammers Real Estate**

adres

**Postbus 443  
6000 AK  
Weert**

fase

**VOORLOPIG ONTWERP**

getekend

**ir. Roel Lamers architect BNA**

schaal

**1:100 / 1:200 / 1:500**

datum

**21 Februari 2017**

wijzigings datum

**5 April 2017**

tekening

bladnummer

**VO-03**

Architectenburo ZIJN  
Puttendijk 28  
6026 VZ Maarheeze

www.architectenburozijn.nl  
info@architectenburozijn.nl  
Roel Lamers 06-12969518

A R C H I T E C T E N  
**BUR  
O ZIJN**



projekt

**Rabobank locatie Budel**

opdrachtgever

**Lammers Real Estate**

adres

**Postbus 443  
6000 AK  
Weert**

fase

**VOORLOPIG ONTWERP**

getekend

**ir. Roel Lamers architect BNA**

schaal

**1:100 / 1:200 / 1:500**

datum

**21 Februari 2017**

wijzigings datum

**5 April 2017**

tekening


bladnummer

**VO-03**

Architectenburo ZIJN  
Puttendijk 28  
6026 VZ Maarheeze

www.architectenburozijn.nl  
info@architectenburozijn.nl  
Roel Lamers 06-42969518

A R C H I T E C T E N  
**BUR  
O ZIJN**

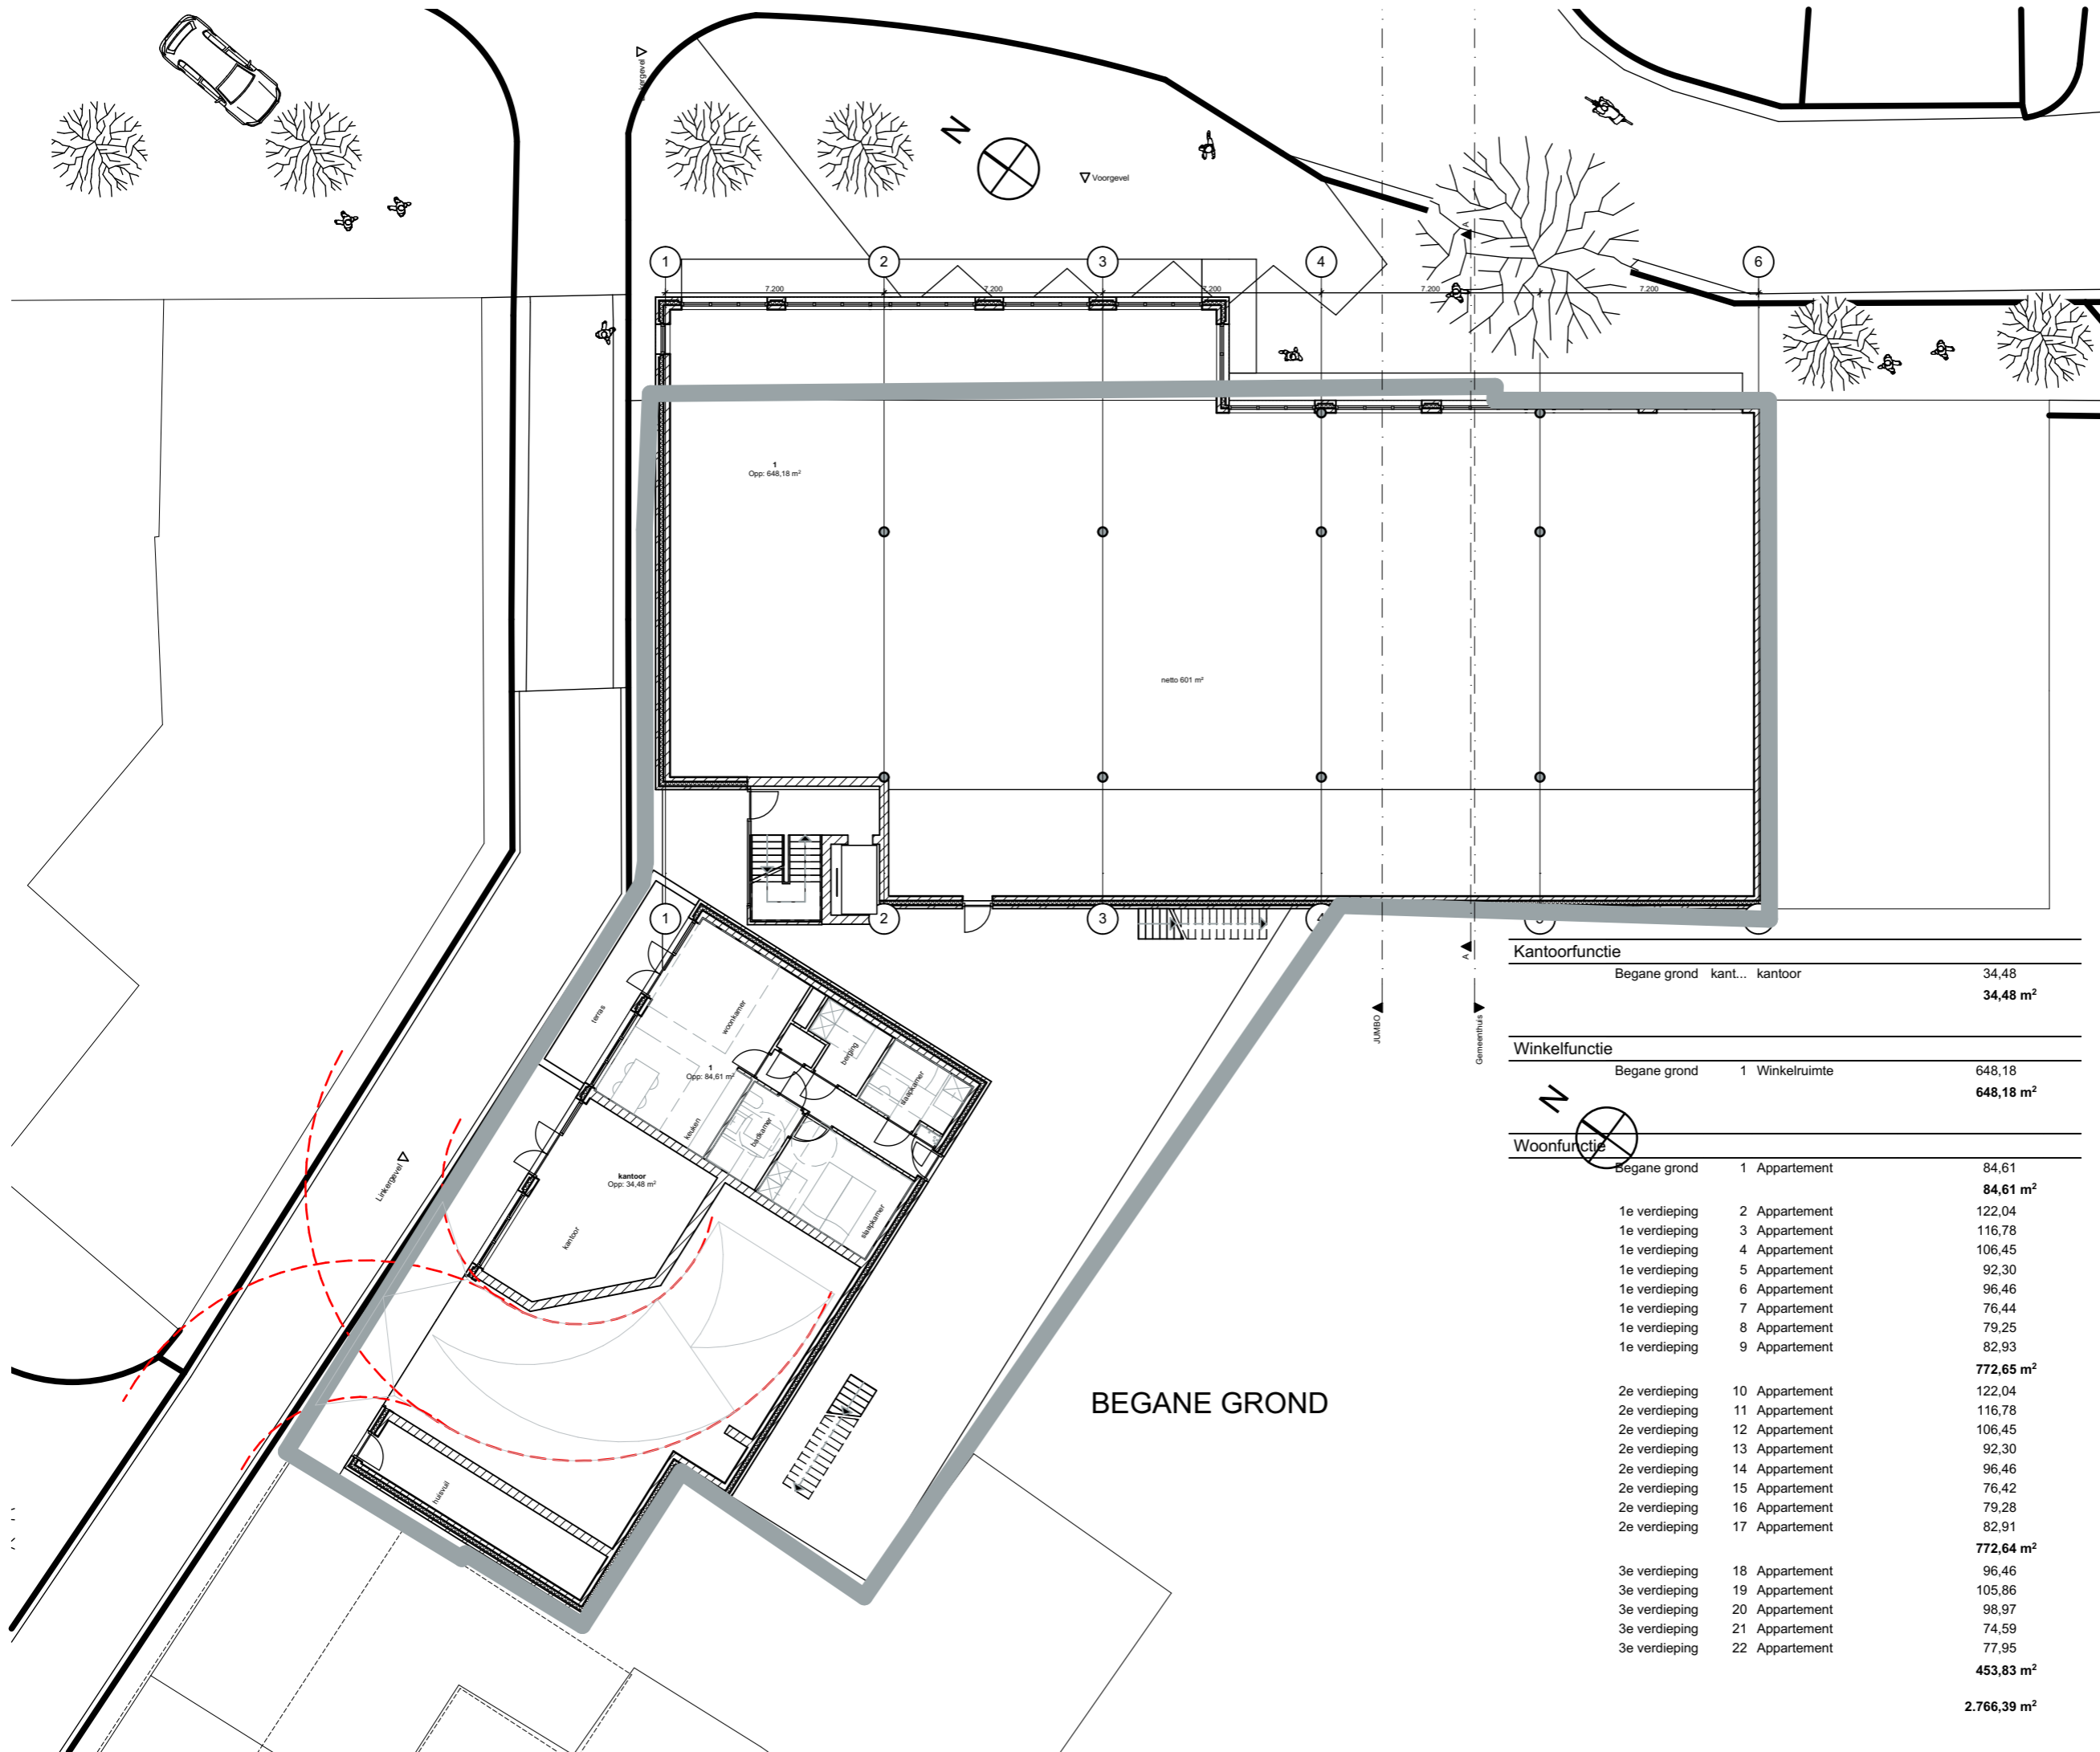


BEGANE GROND


Kantoorfunctie		
Begane grond	kant... kantoor	34,48
		<b>34,48 m²</b>
Winkelfunctie		
Begane grond	1 Winkelruimte	648,18
		<b>648,18 m²</b>
Woonfunctie		
Begane grond	1 Appartement	84,61
		<b>84,61 m²</b>
1e verdieping	2 Appartement	122,04
1e verdieping	3 Appartement	116,78
1e verdieping	4 Appartement	106,45
1e verdieping	5 Appartement	92,30
1e verdieping	6 Appartement	96,46
1e verdieping	7 Appartement	76,44
1e verdieping	8 Appartement	79,25
1e verdieping	9 Appartement	82,93
		<b>772,65 m²</b>
2e verdieping	10 Appartement	122,04
2e verdieping	11 Appartement	116,78
2e verdieping	12 Appartement	106,45
2e verdieping	13 Appartement	92,30
2e verdieping	14 Appartement	96,46
2e verdieping	15 Appartement	76,42
2e verdieping	16 Appartement	79,28
2e verdieping	17 Appartement	82,91
		<b>772,64 m²</b>
3e verdieping	18 Appartement	96,46
3e verdieping	19 Appartement	105,86
3e verdieping	20 Appartement	98,97
3e verdieping	21 Appartement	74,59
3e verdieping	22 Appartement	77,95
		<b>453,83 m²</b>
		<b>2.766,39 m²</b>

projekt  
**Rabobank locatie Budel**  
 opdrachtgever  
**Lammers Real Estate**  
 adres  
**Postbus 443**  
**6000 AK**  
**Weert**  
 fase  
**VOORLOPIG ONTWERP**  
 getekend  
**ir. Roel Lamers architect BNA**  
 schaal  
**1:100 / 1:200 / 1:500**  
 datum  
**21 Februari 2017**  
 wijzigings datum  
**5 April 2017**  
 tekening  
**PLATTEGROND 1:200**  
 bladnummer  
**VO-03**  
 Architectenburo ZIJN  
 Puttendijk 28  
 6026 VZ Maarheeze  
 www.architectenburozijn.nl  
 info@architectenburozijn.nl  
 Roel Lamers 06-12969518  
**ARCHITECTE N**  
**BUR O ZIJN**



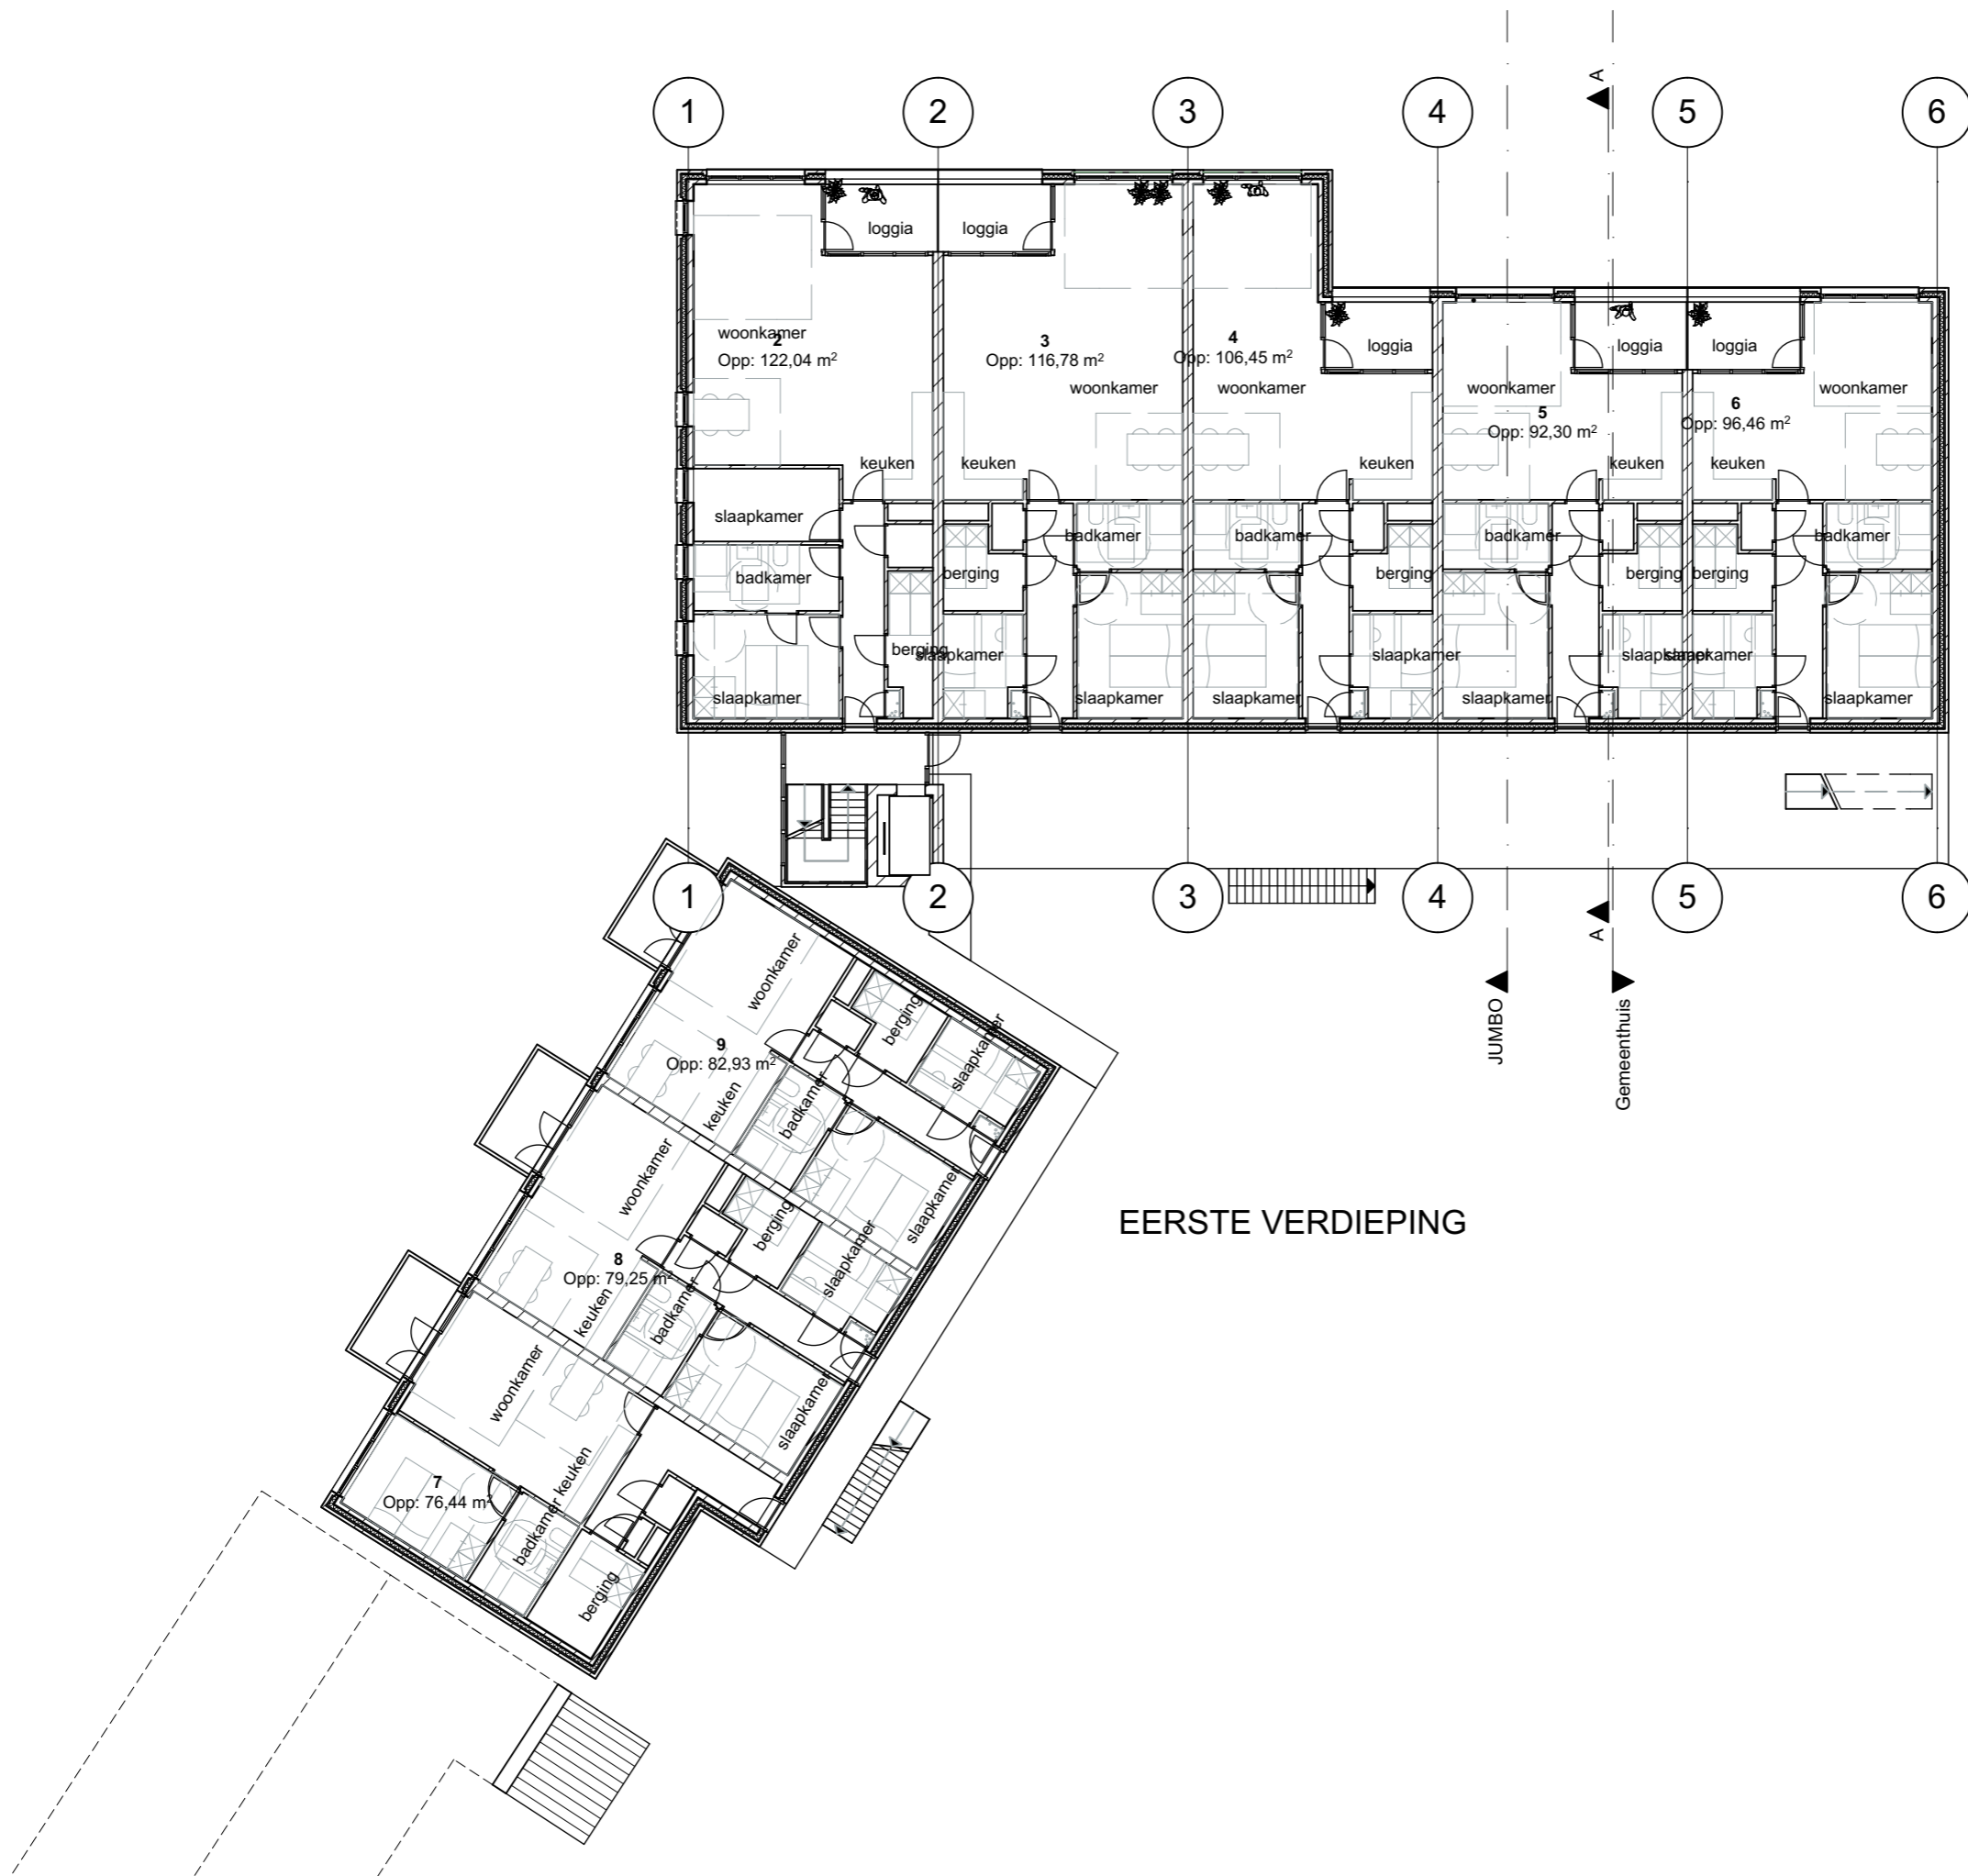


projekt  
**Rabobank locatie Budel**  
 opdrachtgever  
**Lammers Real Estate**  
 adres  
**Postbus 443**  
**6000 AK**  
**Weert**  
 fase  
**VOORLOPIG ONTWERP**  
 getekend  
 ir. Roel Lamers architect BNA  
 schaal  
 1:100 / 1:200 / 1:500  
 datum  
 21 Februari 2017  
 wijzigings datum  
 5 April 2017  
 tekening  
**PLATTEGROND 1:200**  
 bladnummer  
**VO-03**

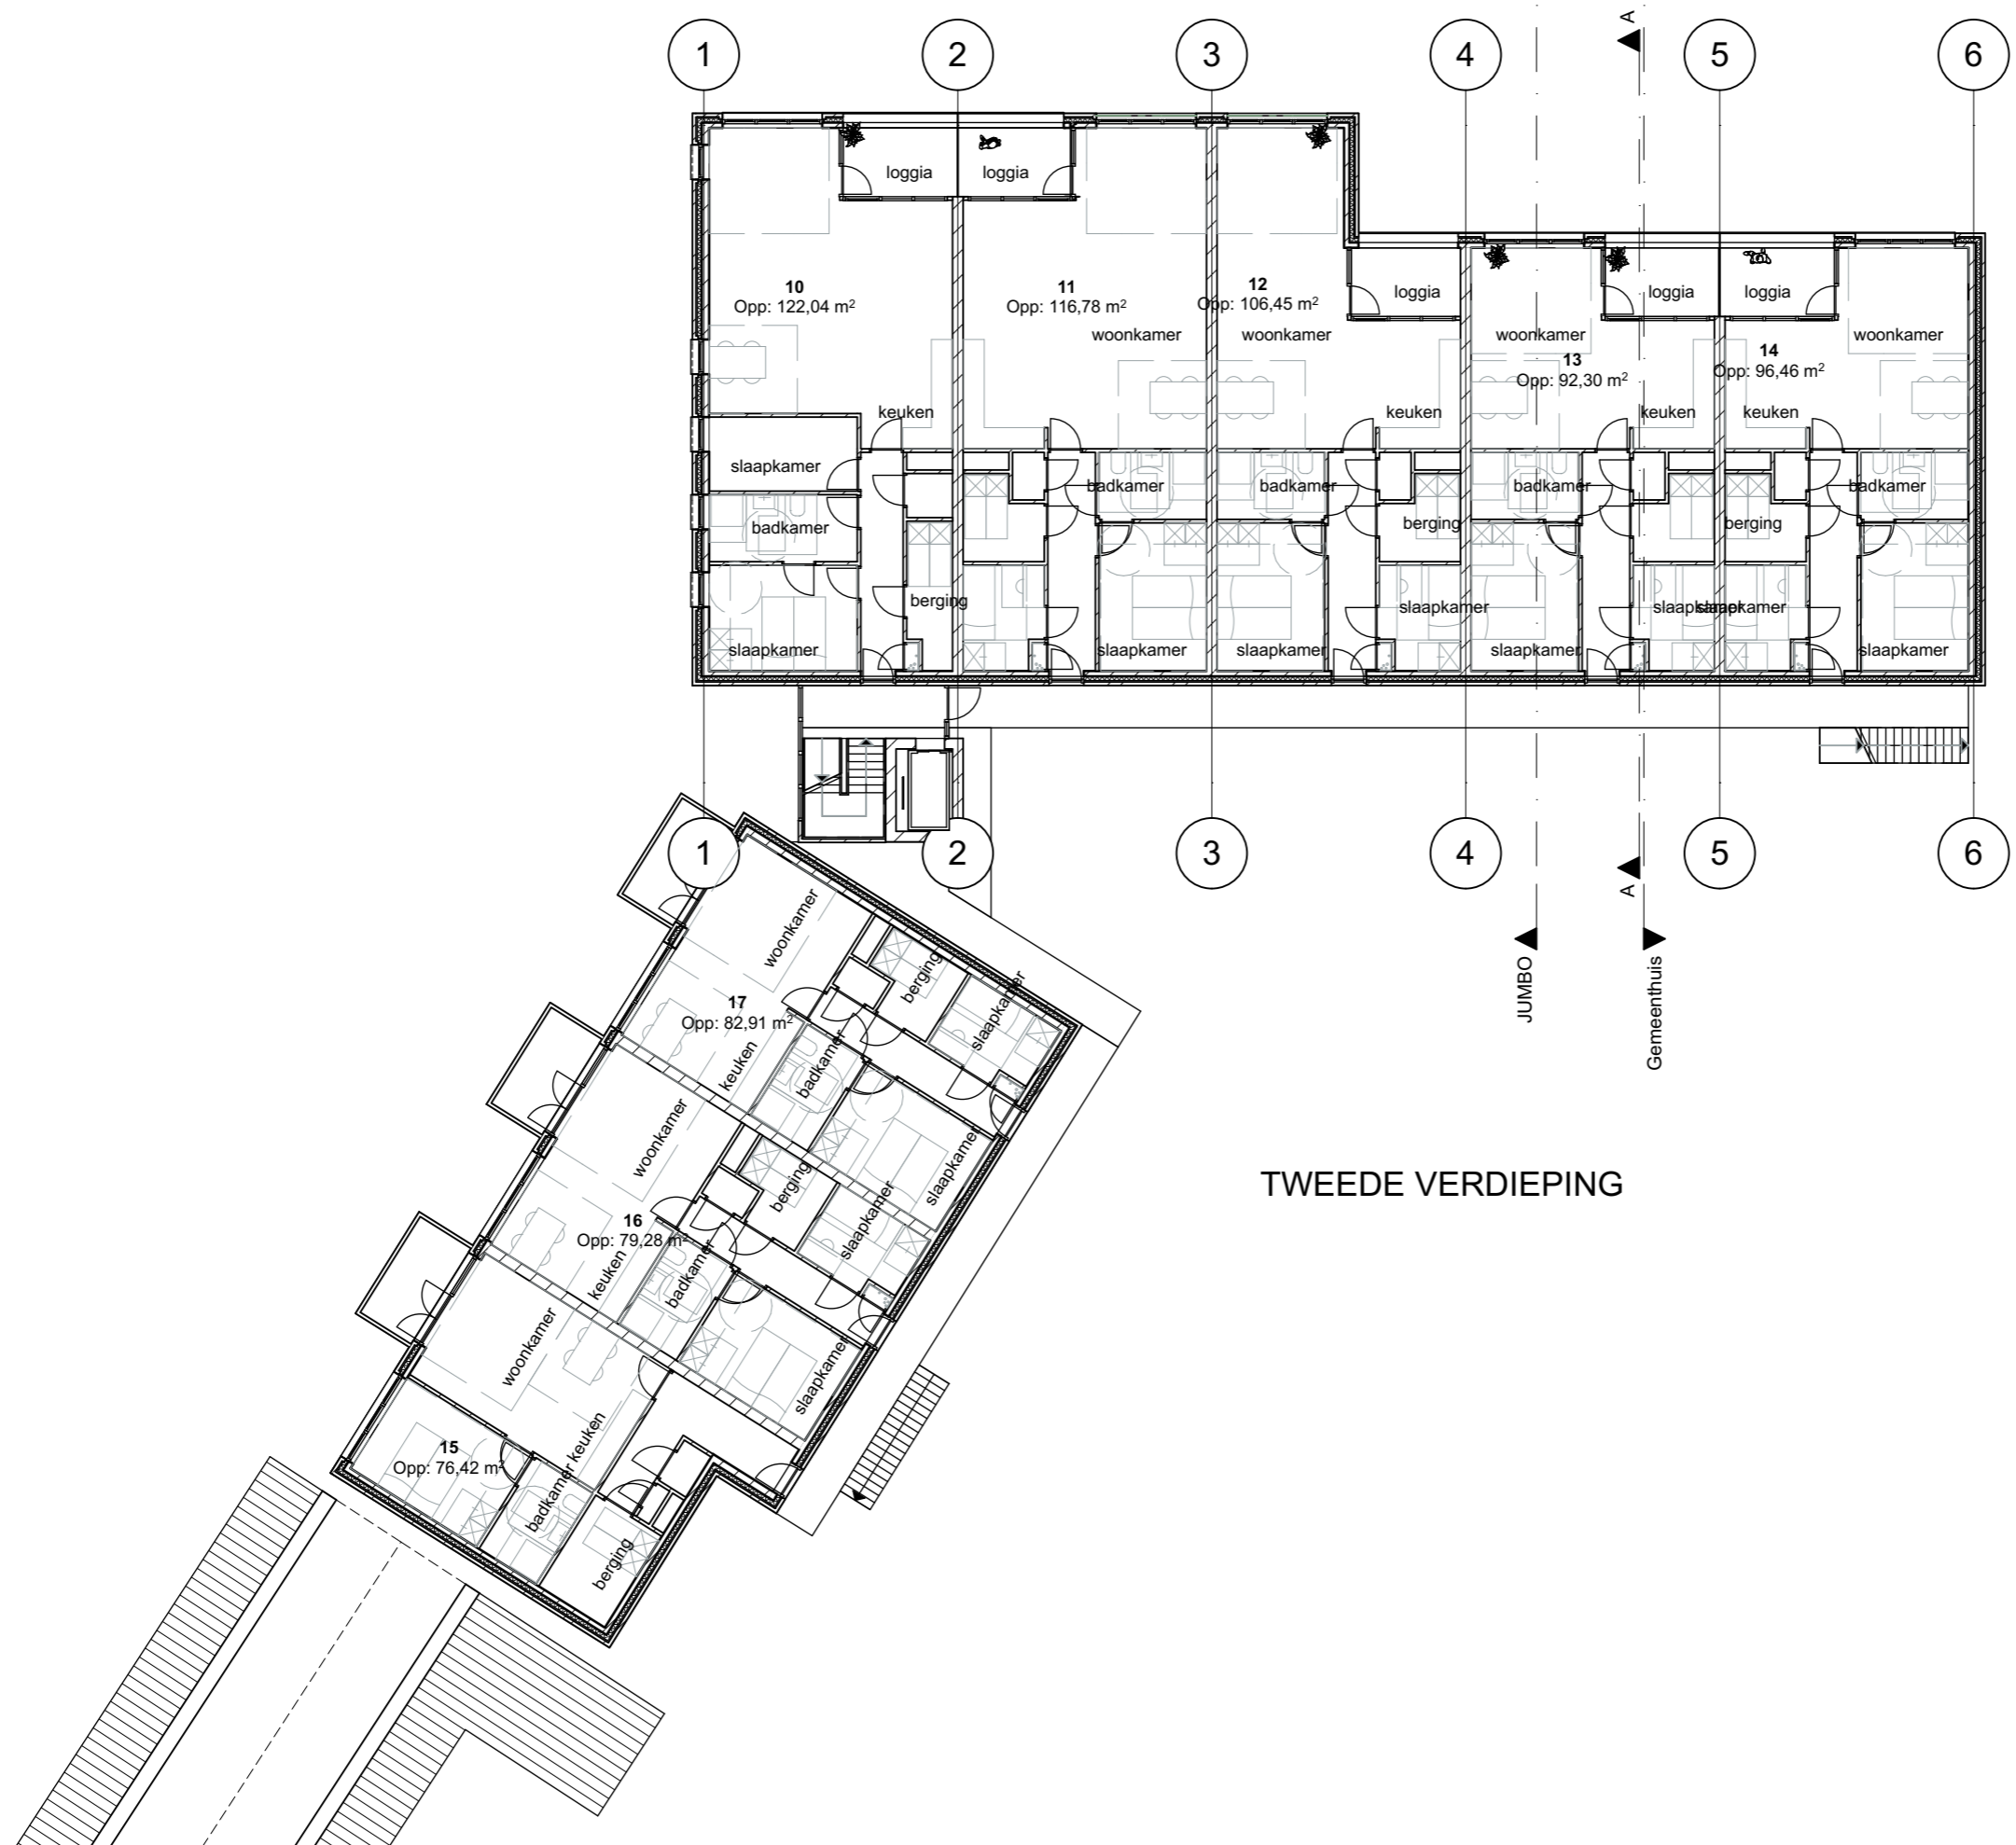


TWEDE VERDIEPING

projekt  
**Rabobank locatie Budel**  
 opdrachtgever  
**Lammers Real Estate**  
 adres  
**Postbus 443**  
**6000 AK**  
**Weert**  
 fase  
**VOORLOPIG ONTWERP**  
 getekend  
 ir. Roel Lamers architect BNA  
 schaal  
 1: 100 / 1:200 / 1:500  
 datum  
 21 Februari 2017  
 wijzigings datum  
 5 April 2017  
 tekening  
**PLATTEGROND 1:200**  
 bladnummer  
**VO-03**

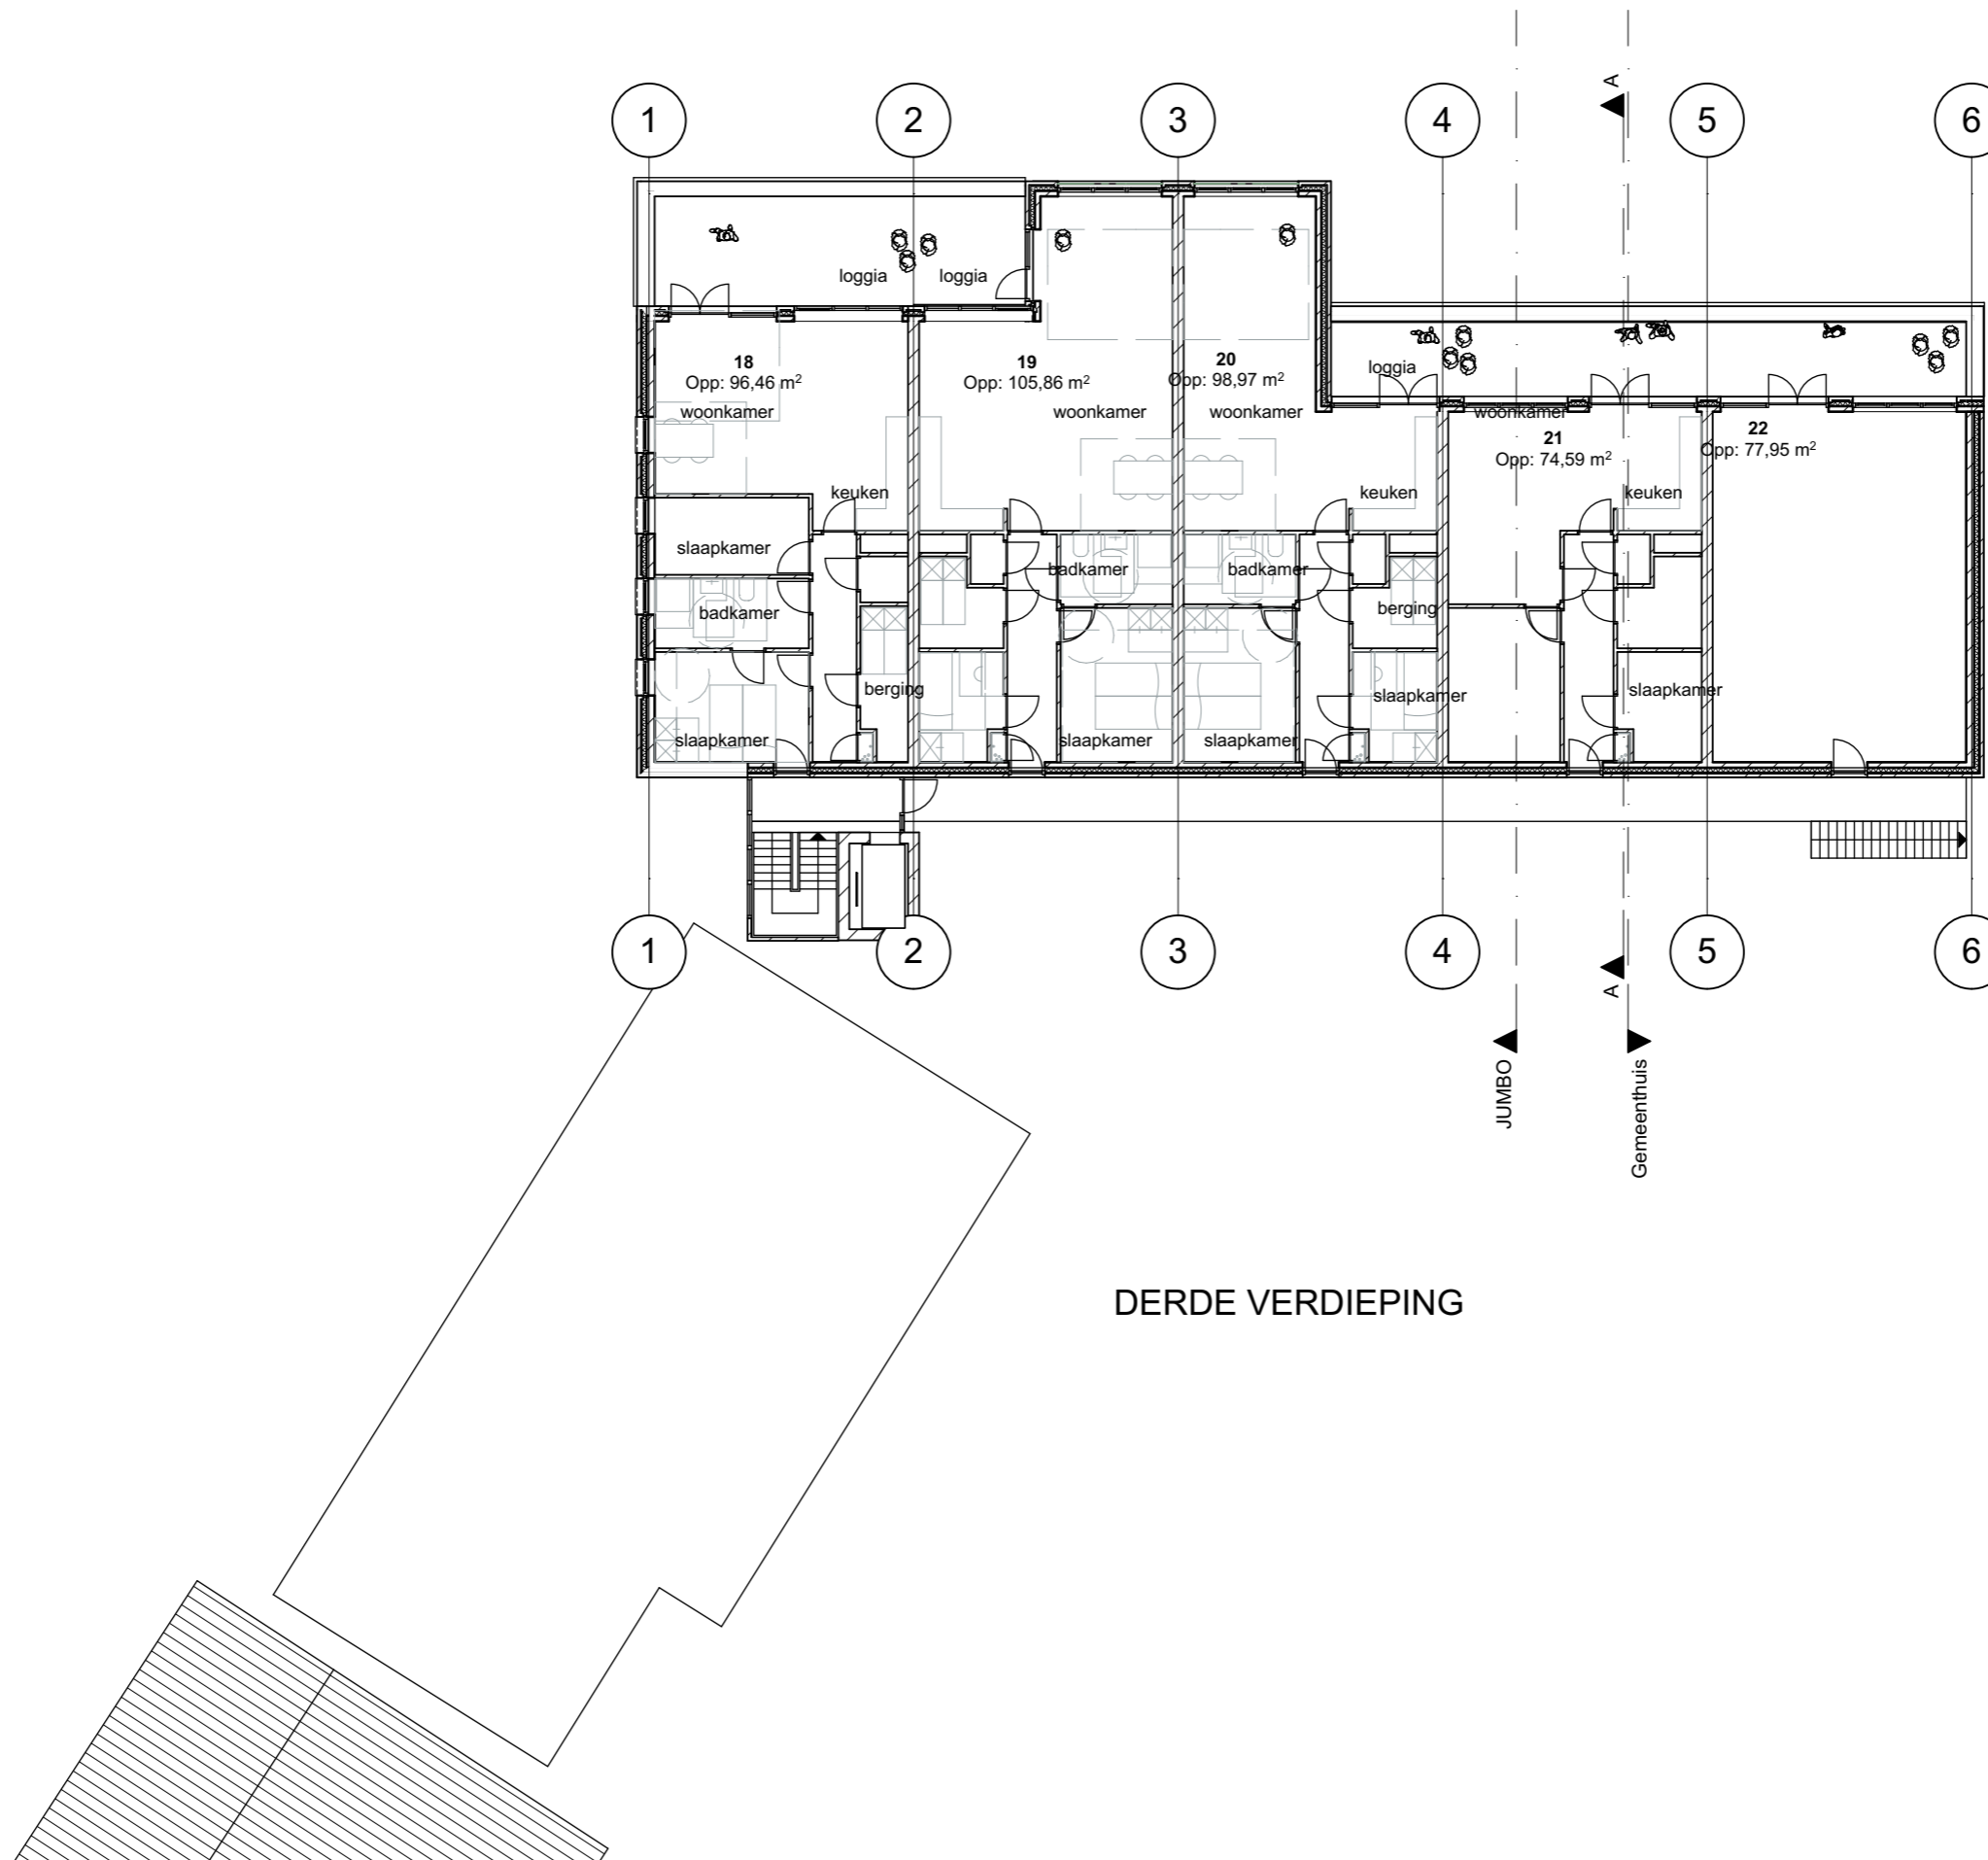

DERDE VERDIEPING

project  
**Rabobank locatie Budel**  
 opdrachtgever  
**Lammers Real Estate**  
 adres  
**Postbus 443**  
**6000 AK**  
**Weert**  
 fase  
**VOORLOPIG ONTWERP**  
 getekend  
 ir. Roel Lamers architect BNA  
 schaal  
 1:100 / 1:200 / 1:500  
 datum  
 21 Februari 2017  
 wijzigings datum  
 5 April 2017  
 tekening  
**PLATTEGROND 1:200**  
 bladnummer  
**VO-03**

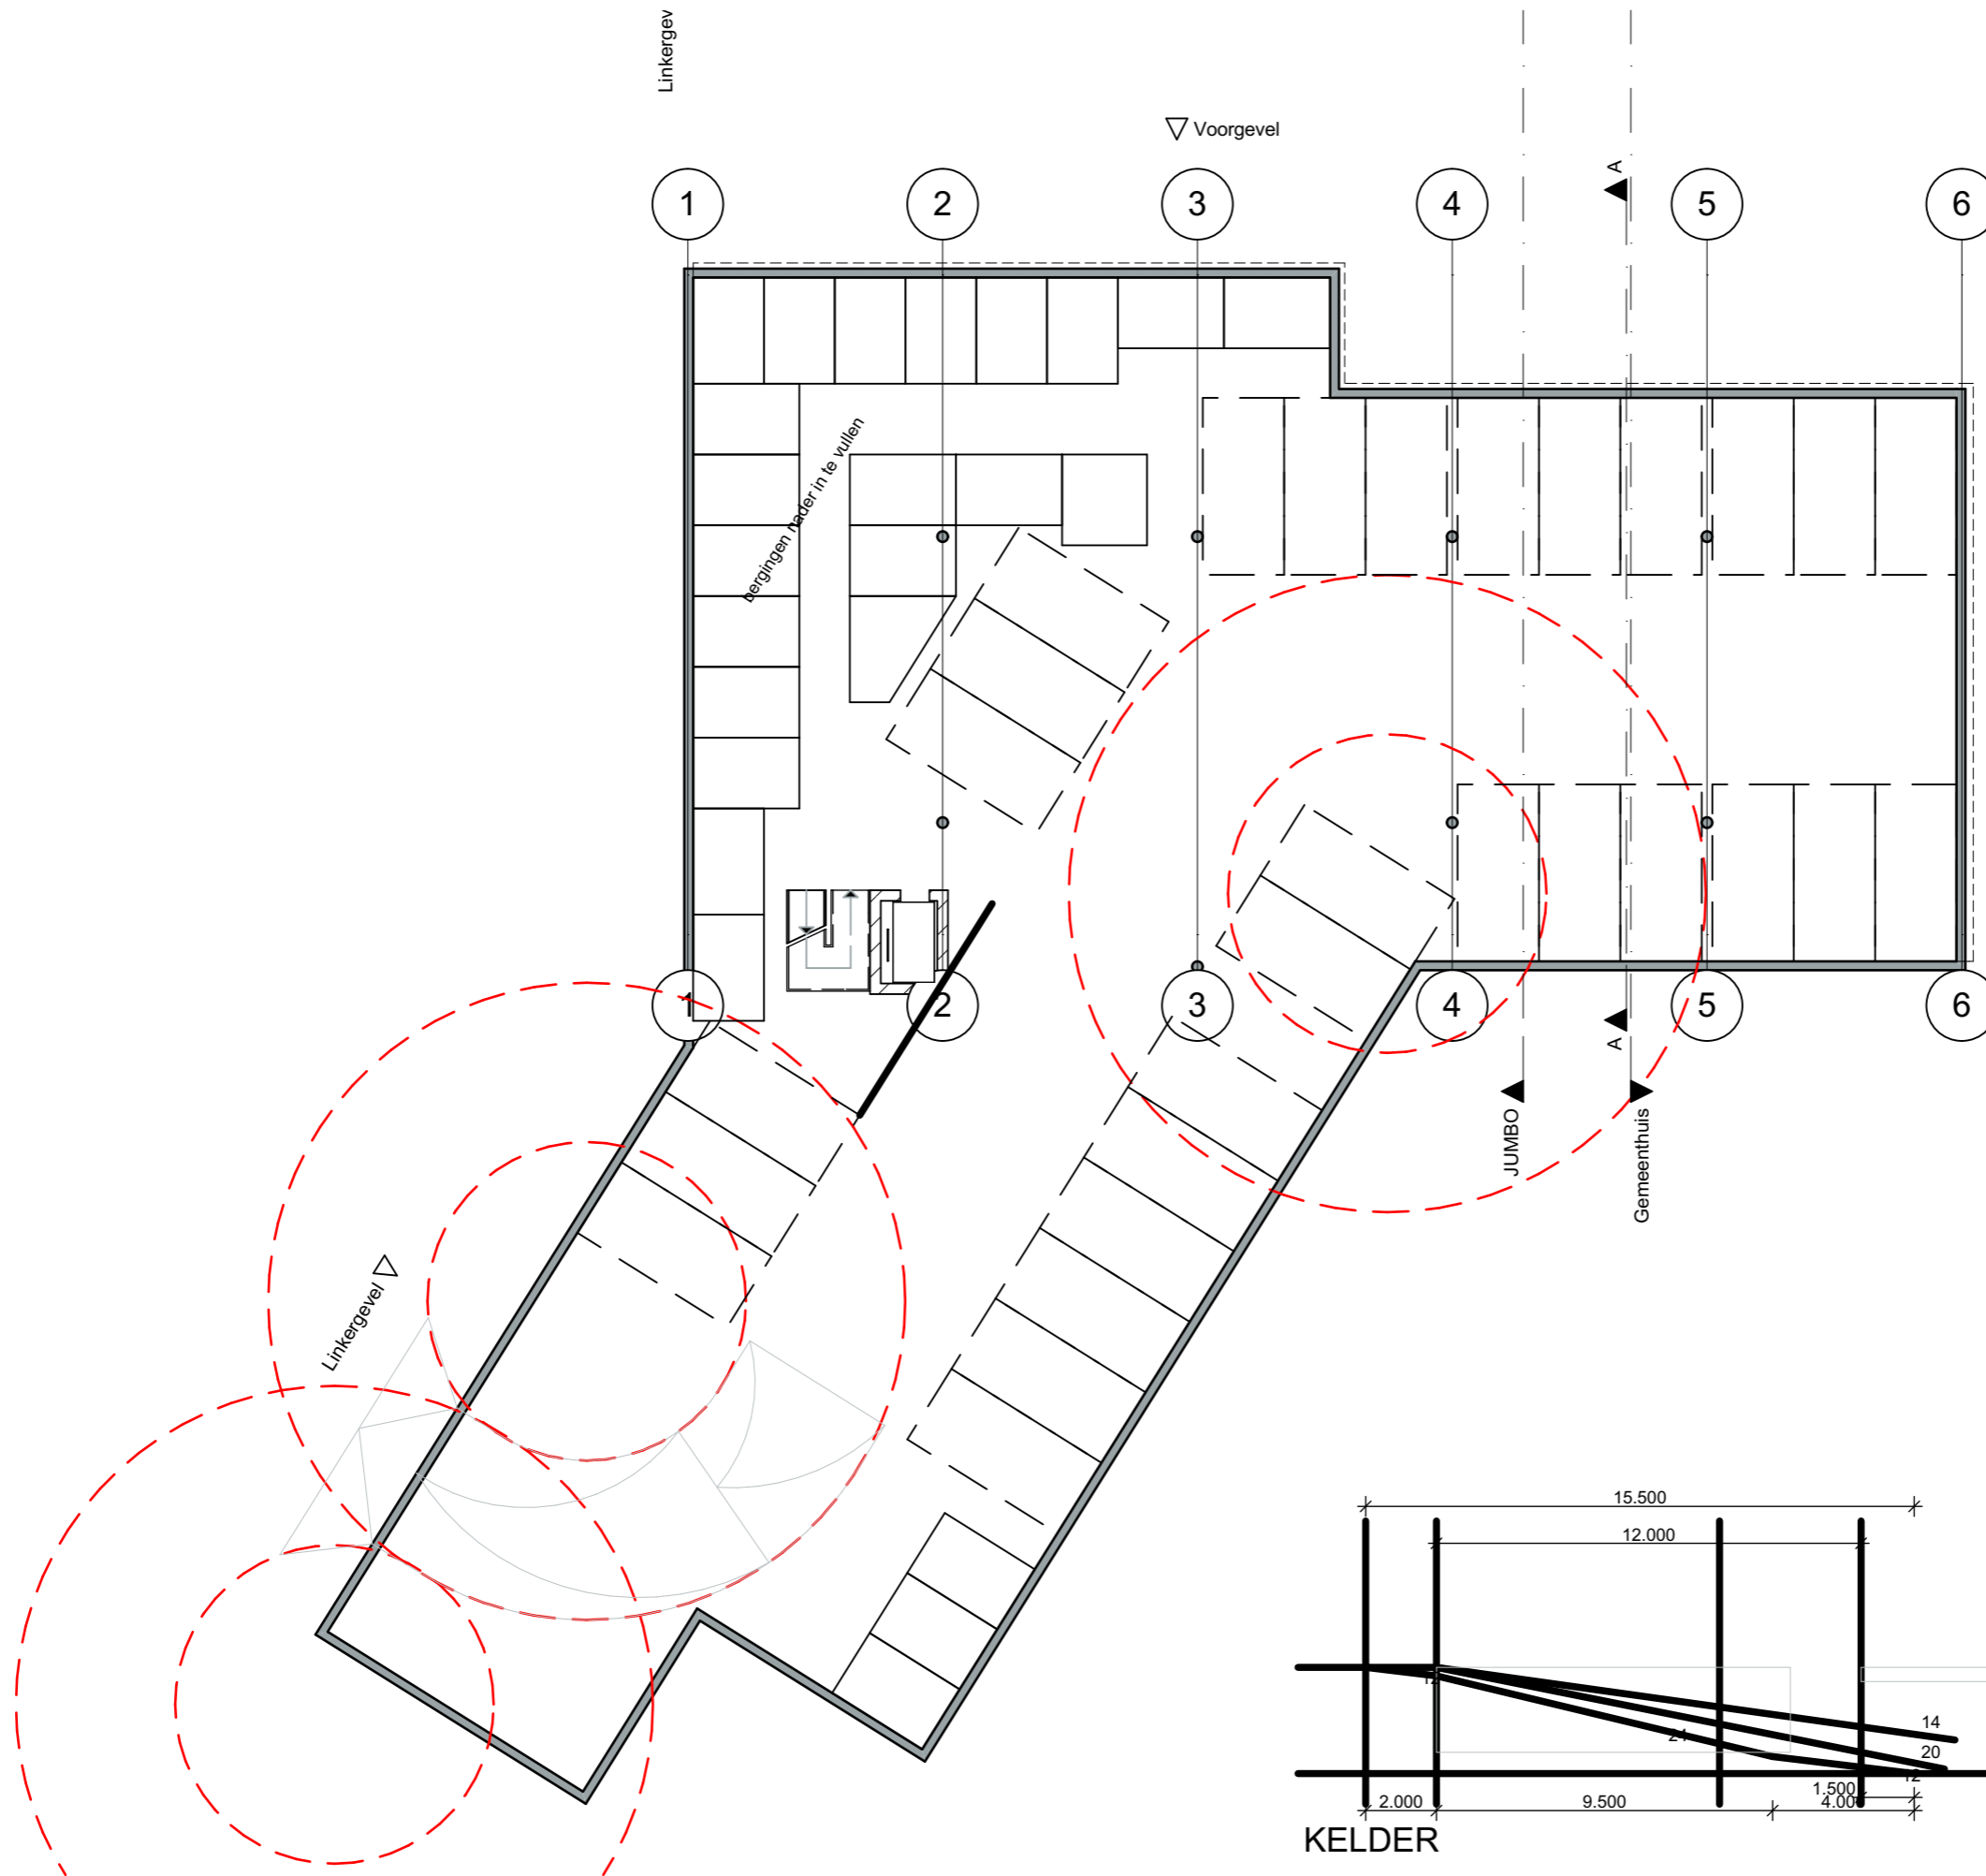

projekt  
**Rabobank locatie Budel**

opdrachtgever  
**Lammers Real Estate**

adres  
**Postbus 443  
6000 AK  
Weert**

fase  
**VOORLOPIG ONTWERP**

getekend  
**ir. Roel Lamers architect BNA**

schaal  
**1: 100 / 1:200 / 1:500**

datum  
**21 Februari 2017**

wijzigings datum  
**5 April 2017**

tekening  
**PLATTEGROND 1:200**

bladnummer  
**VO-03**


Architectenburo ZIJN

Puttendijk 28  
6026 VZ Maarheeze  
Roel Lamers 06-12969518


www.architectenburozijn.nl  
info@architectenburozijn.nl  
A R C H I T E C T E N  
**BUR  
O ZIJN**



VOORGEVEL

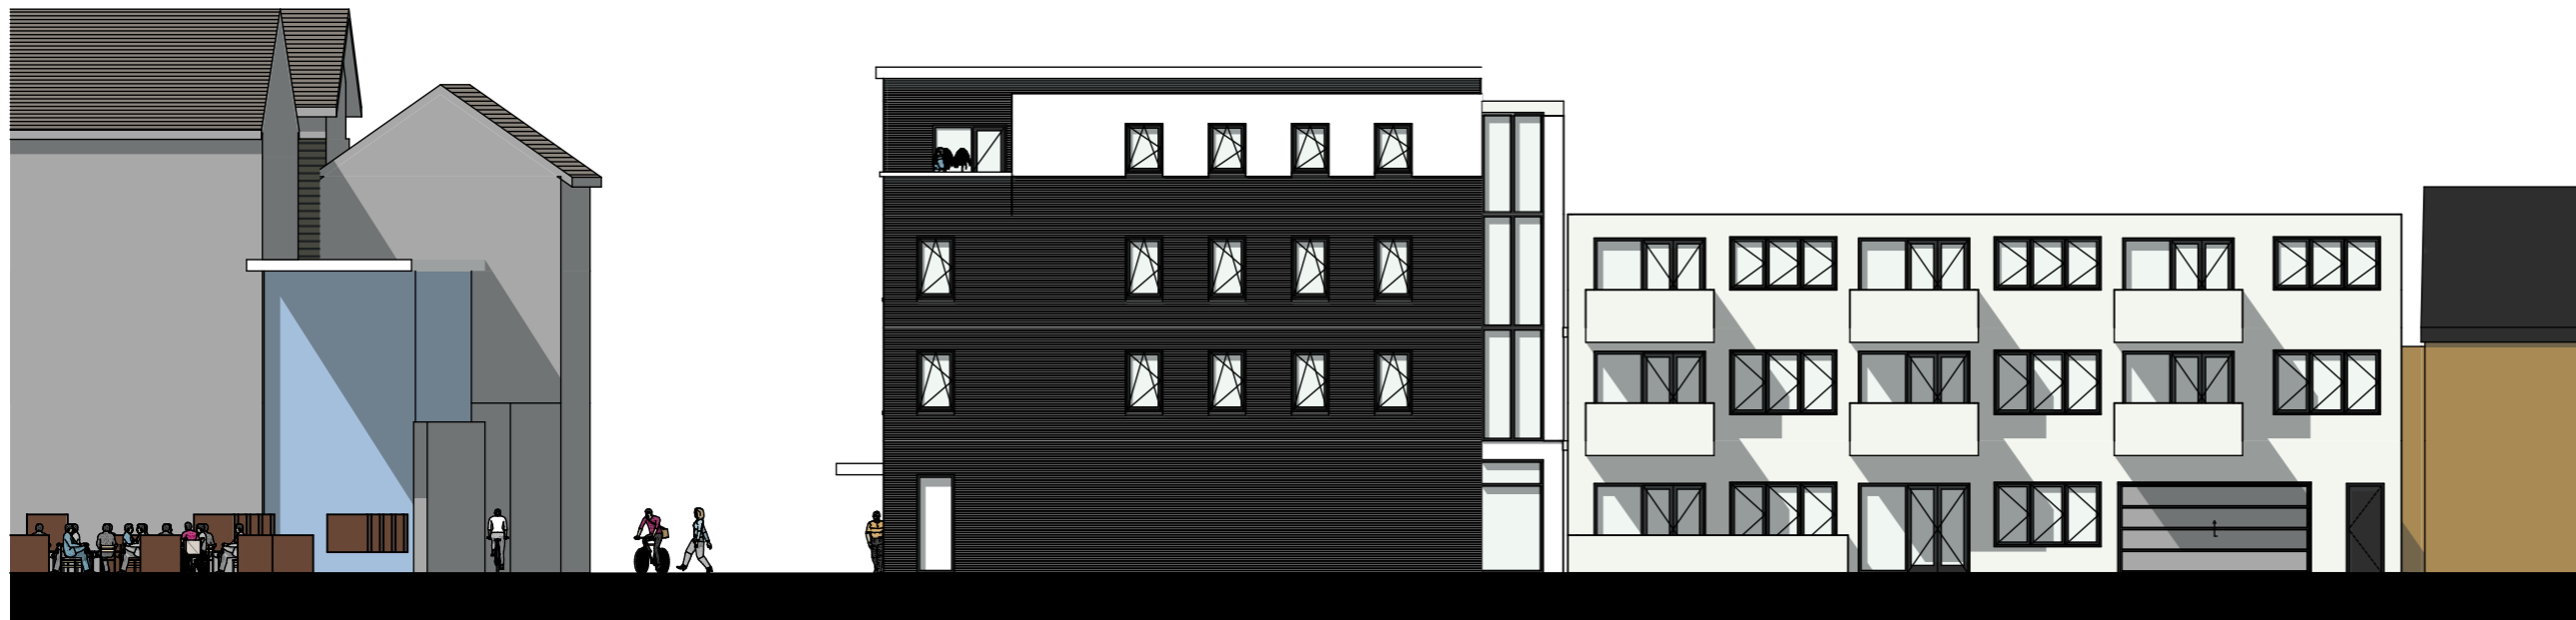

GEVEL SCHUTSTRAATJE

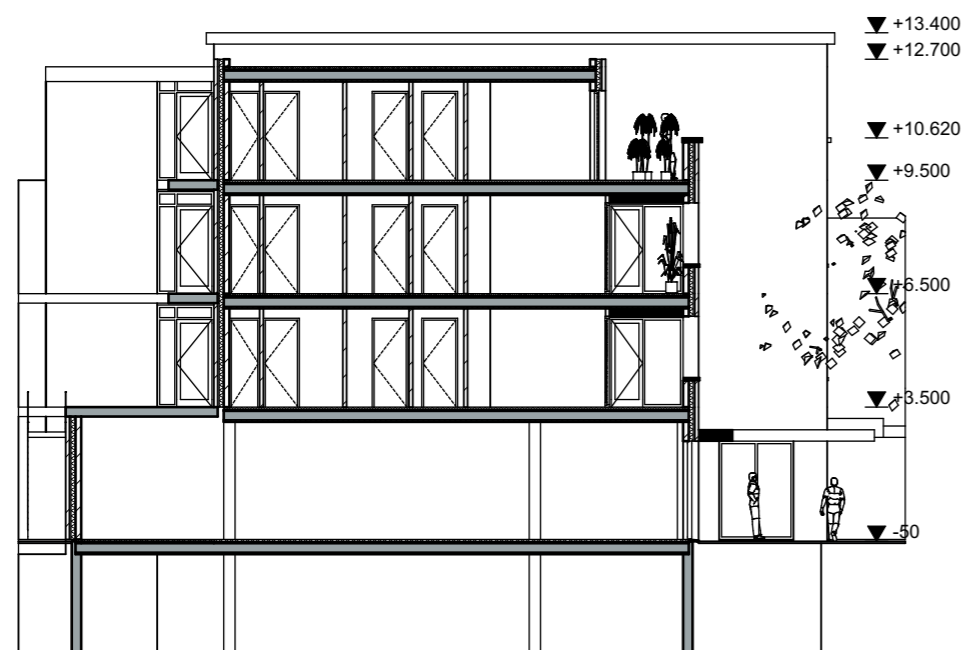

projekt  
**Rabobank locatie Budel**  
 opdrachtgever  
**Lammers Real Estate**  
 adres  
**Postbus 443**  
**6000 AK**  
**Weert**

fase  
**VOORLOPIG ONTWERP**  
 getekend  
 ir. Roel Lamers architect BNA  
 schaal  
 1:100 / 1:200 / 1:500  
 datum  
 21 Februari 2017  
 wijzigings datum  
 5 April 2017

tekening  
 bladnummer

**VO-03**

Architectenburo ZIJN  
 Puttendijk 28  
 6026 VZ Maarheeze  
 www.architectenburozijn.nl  
 info@architectenburozijn.nl  
 Roel Lamers 06-12969518

