

geesink  
weusten  
architecten

**Jumbo locatie** - Budel


Project: 16-1897

Datum: 12-10-2017



geesink  
weusten  
architecten



# "Jumbo Locatie" - Budel

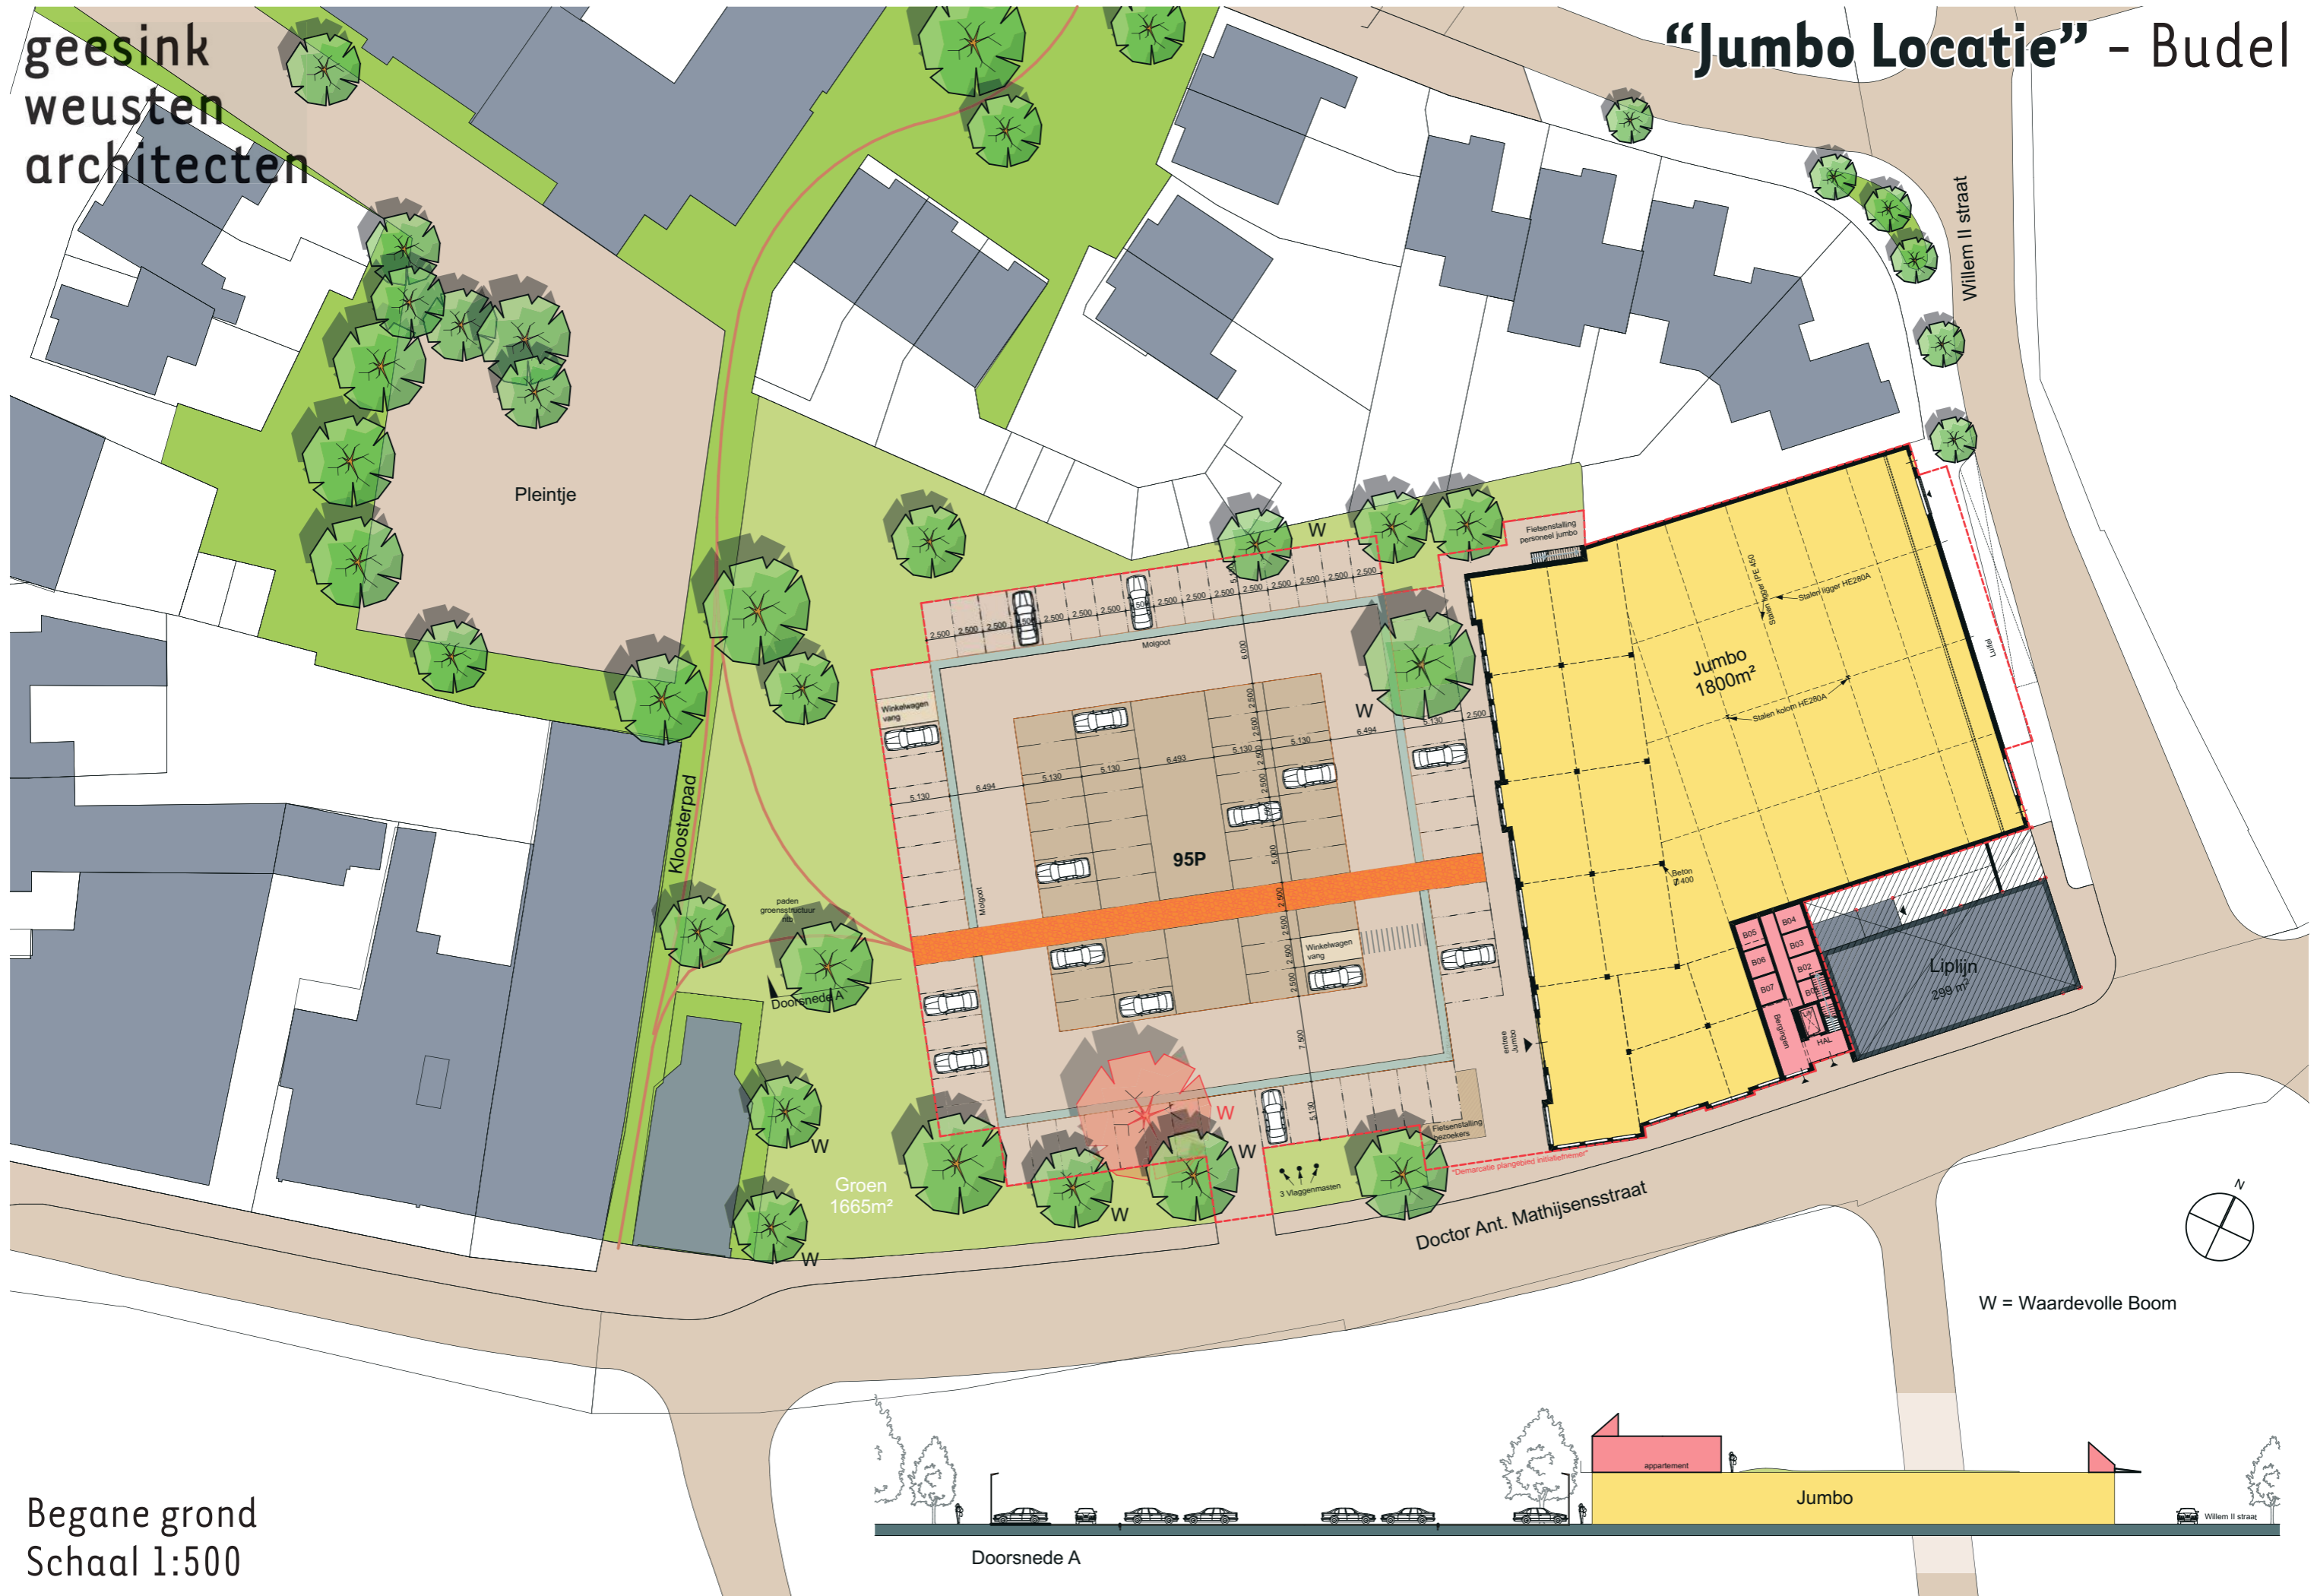


Begane grond  
Schaal 1:500

Doorsnede A

W = Waardevolle Boom

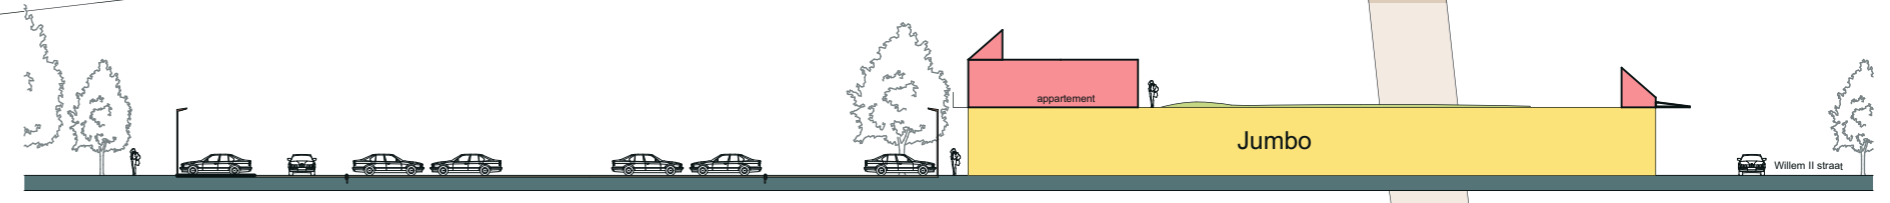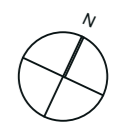

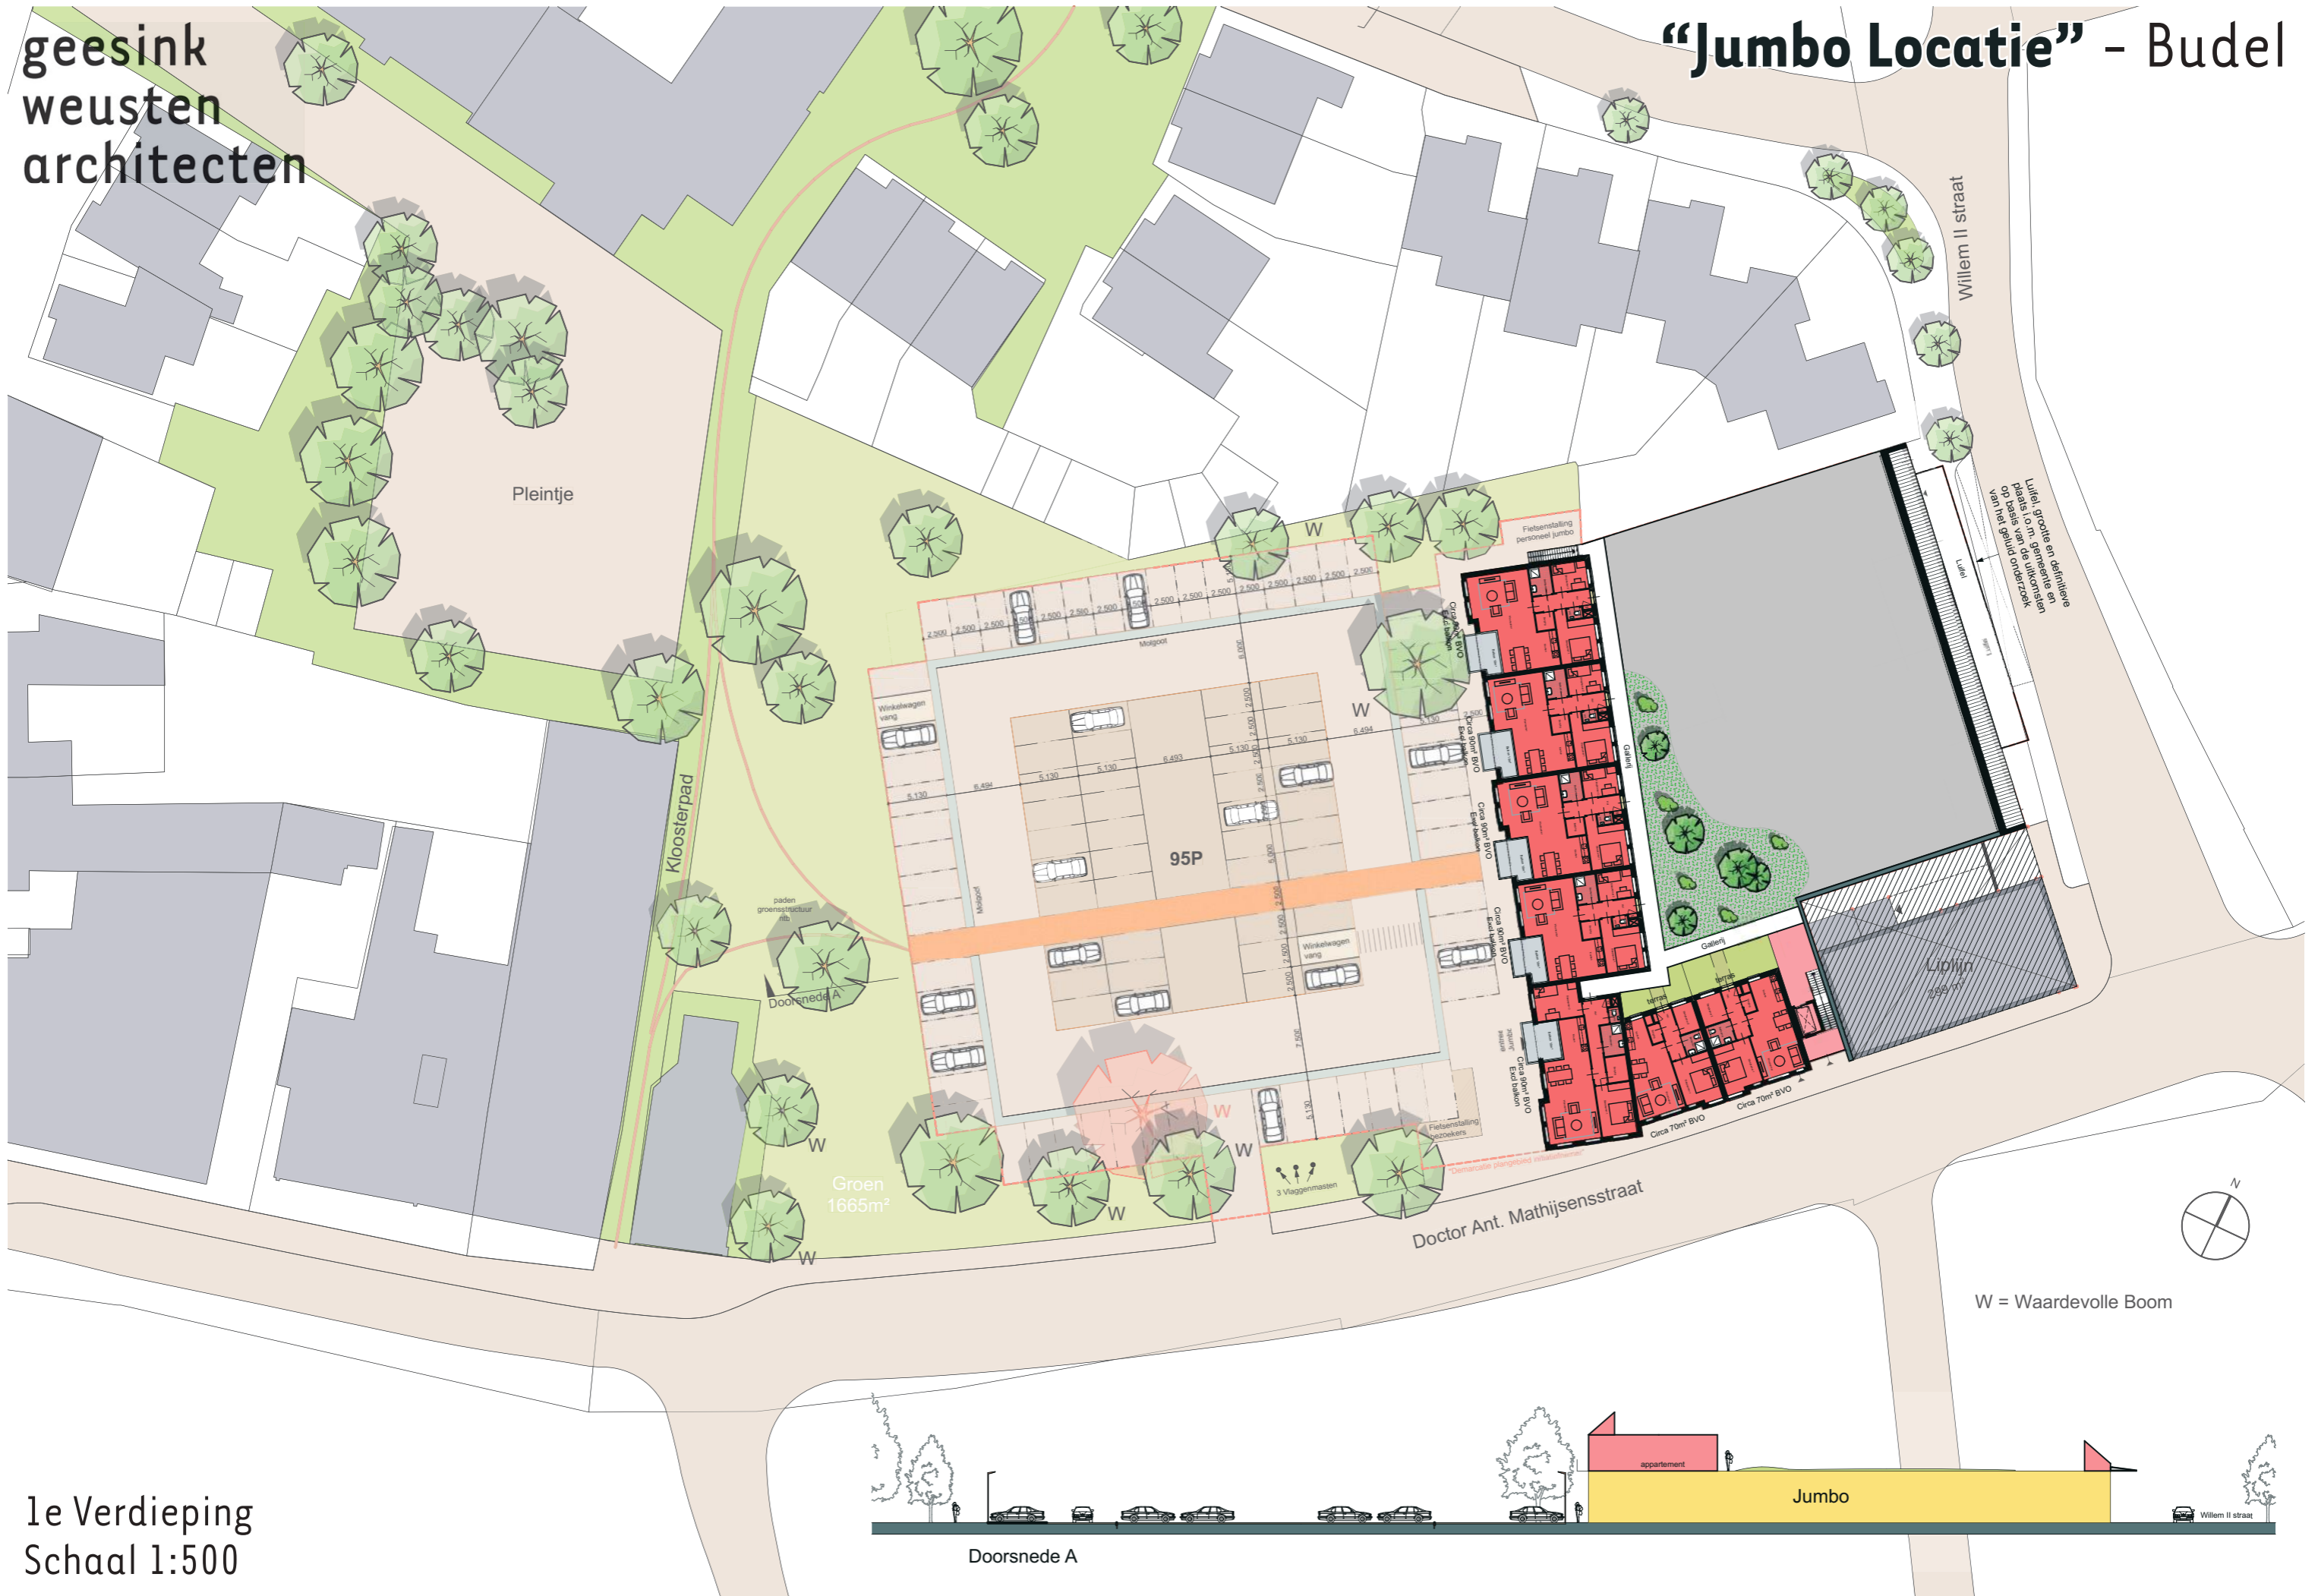

1e Verdieping  
Schaal 1:500


Doorsnede A

W = Waardevolle Boom

Jumbo

appartement

Willem II straat

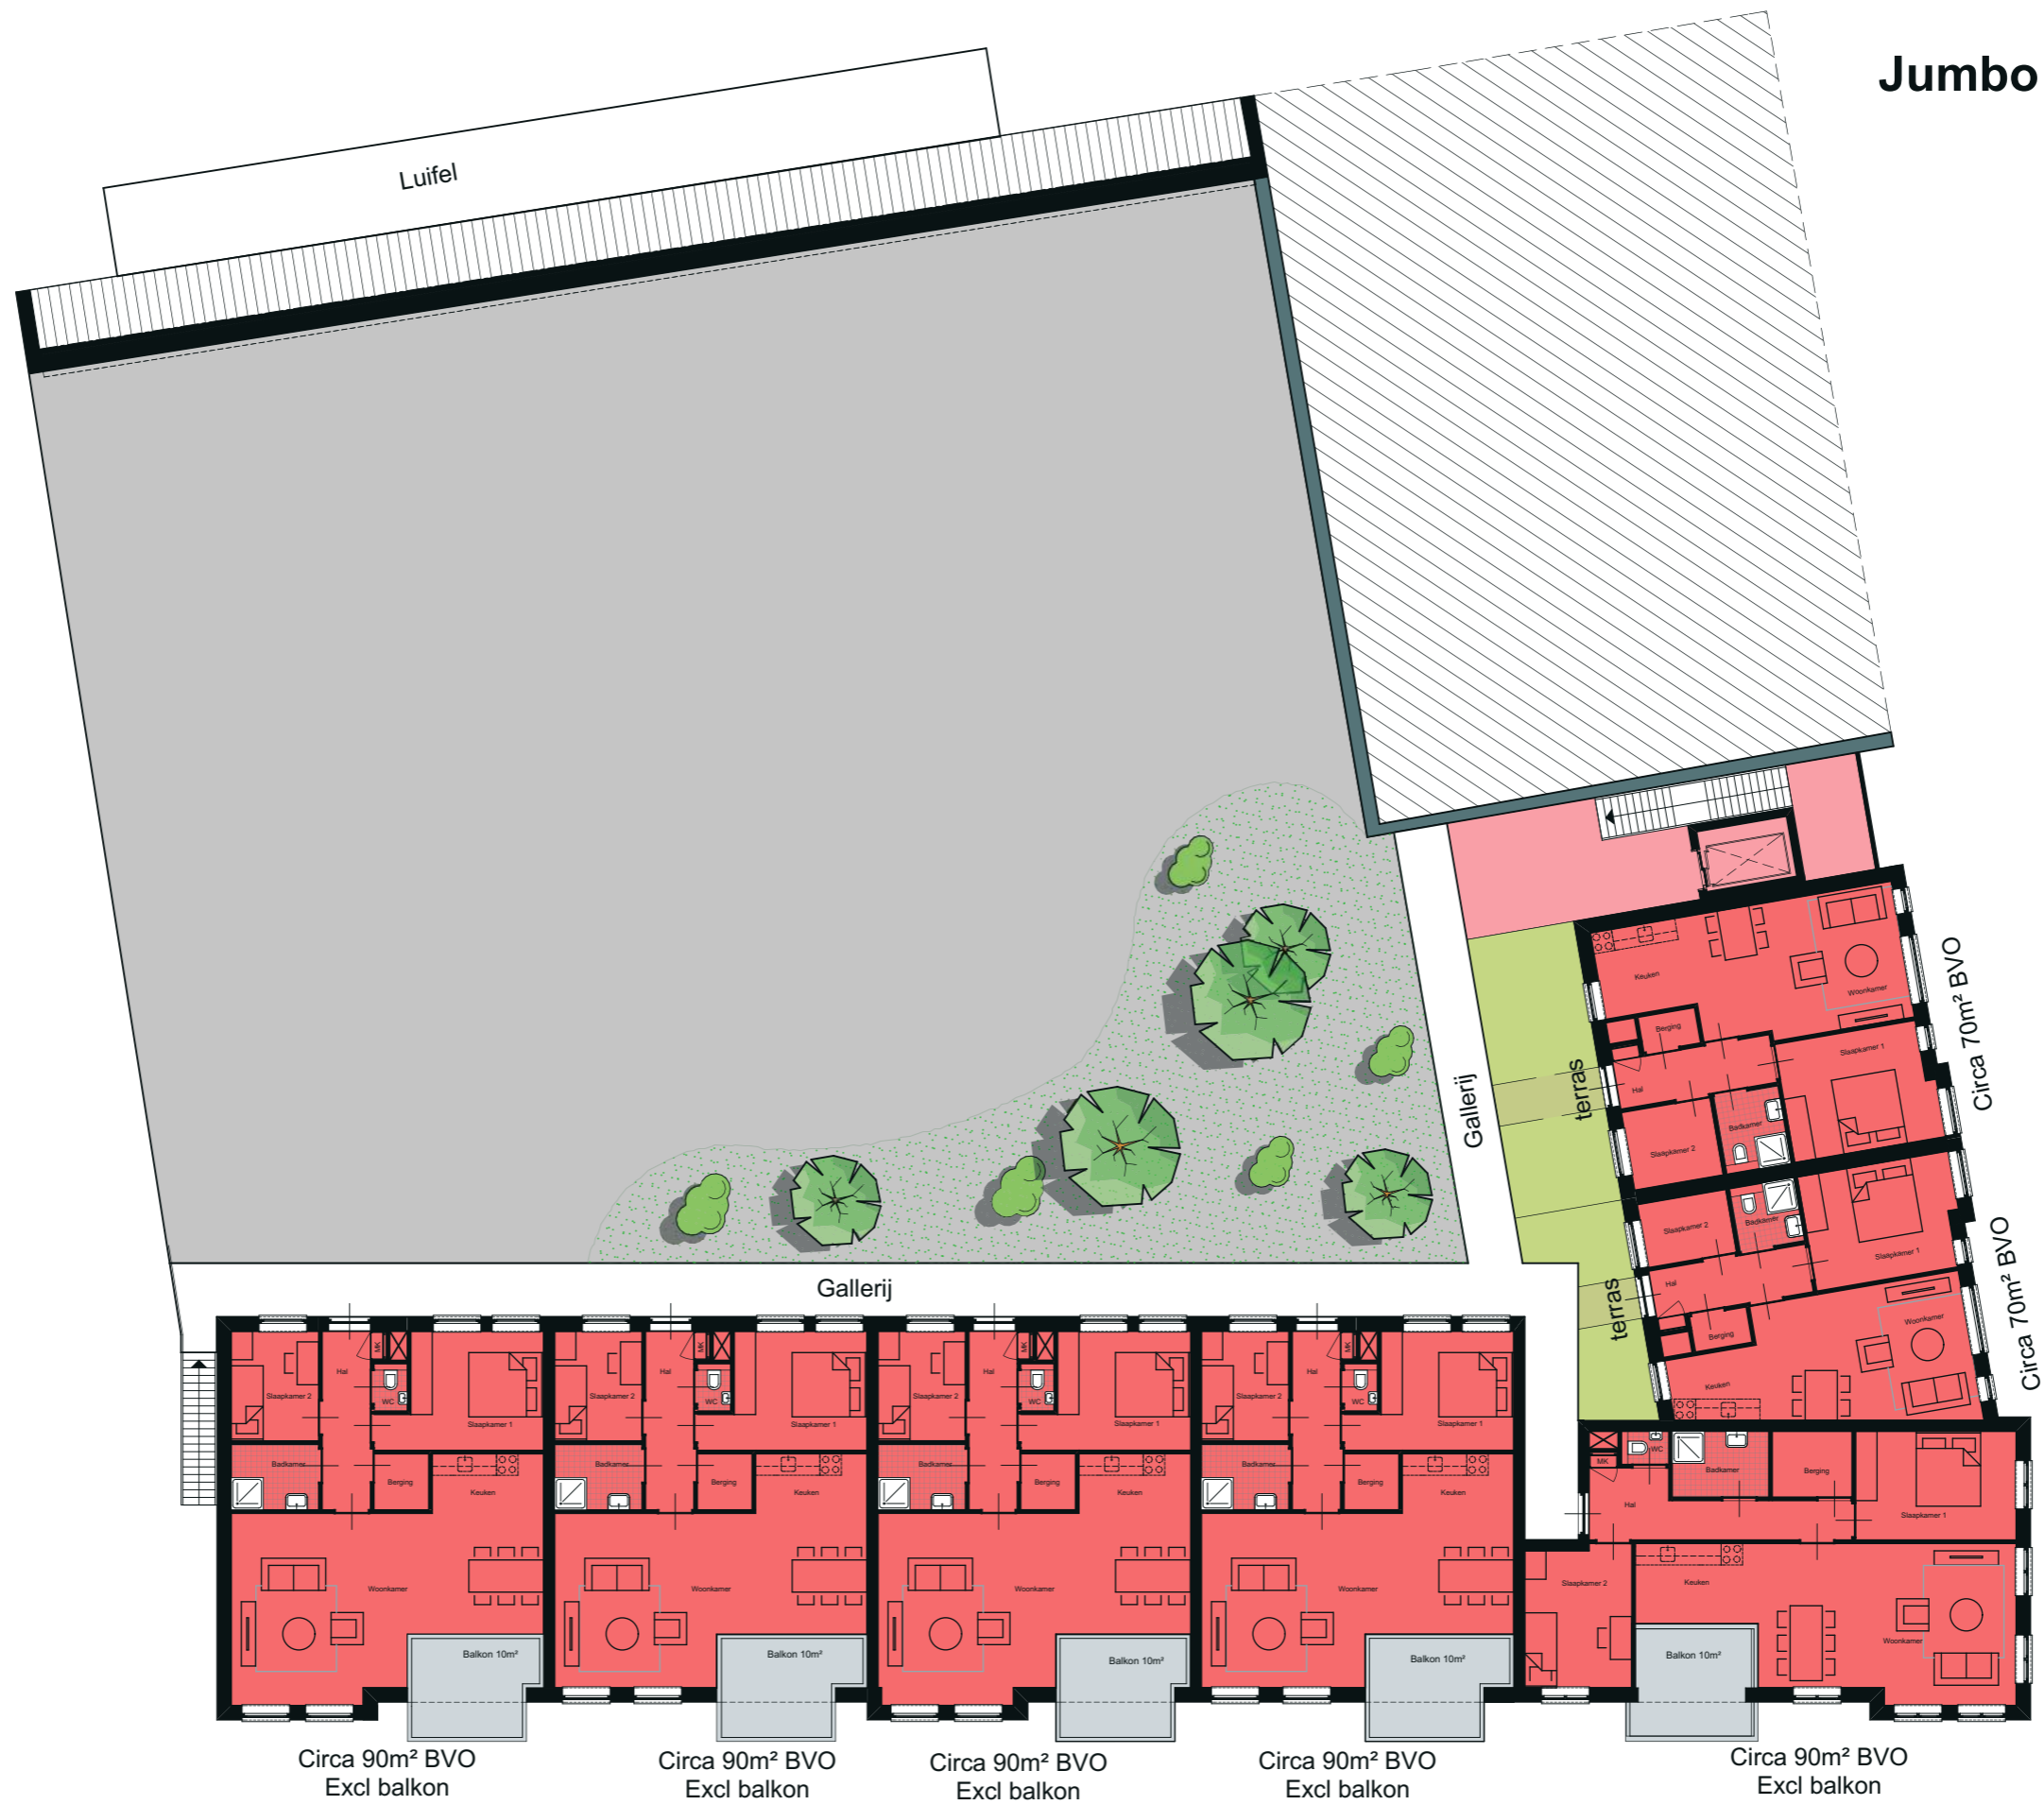



▲  
Entree Appartementen

Straat gevel - Dr. Ant. Mathijnsstraat

1:200



▲  
Entree Jumbo

Straat gevel - Parkeerplaats Jumbo

1:200



Straat gevel - Willem II straat

1:200